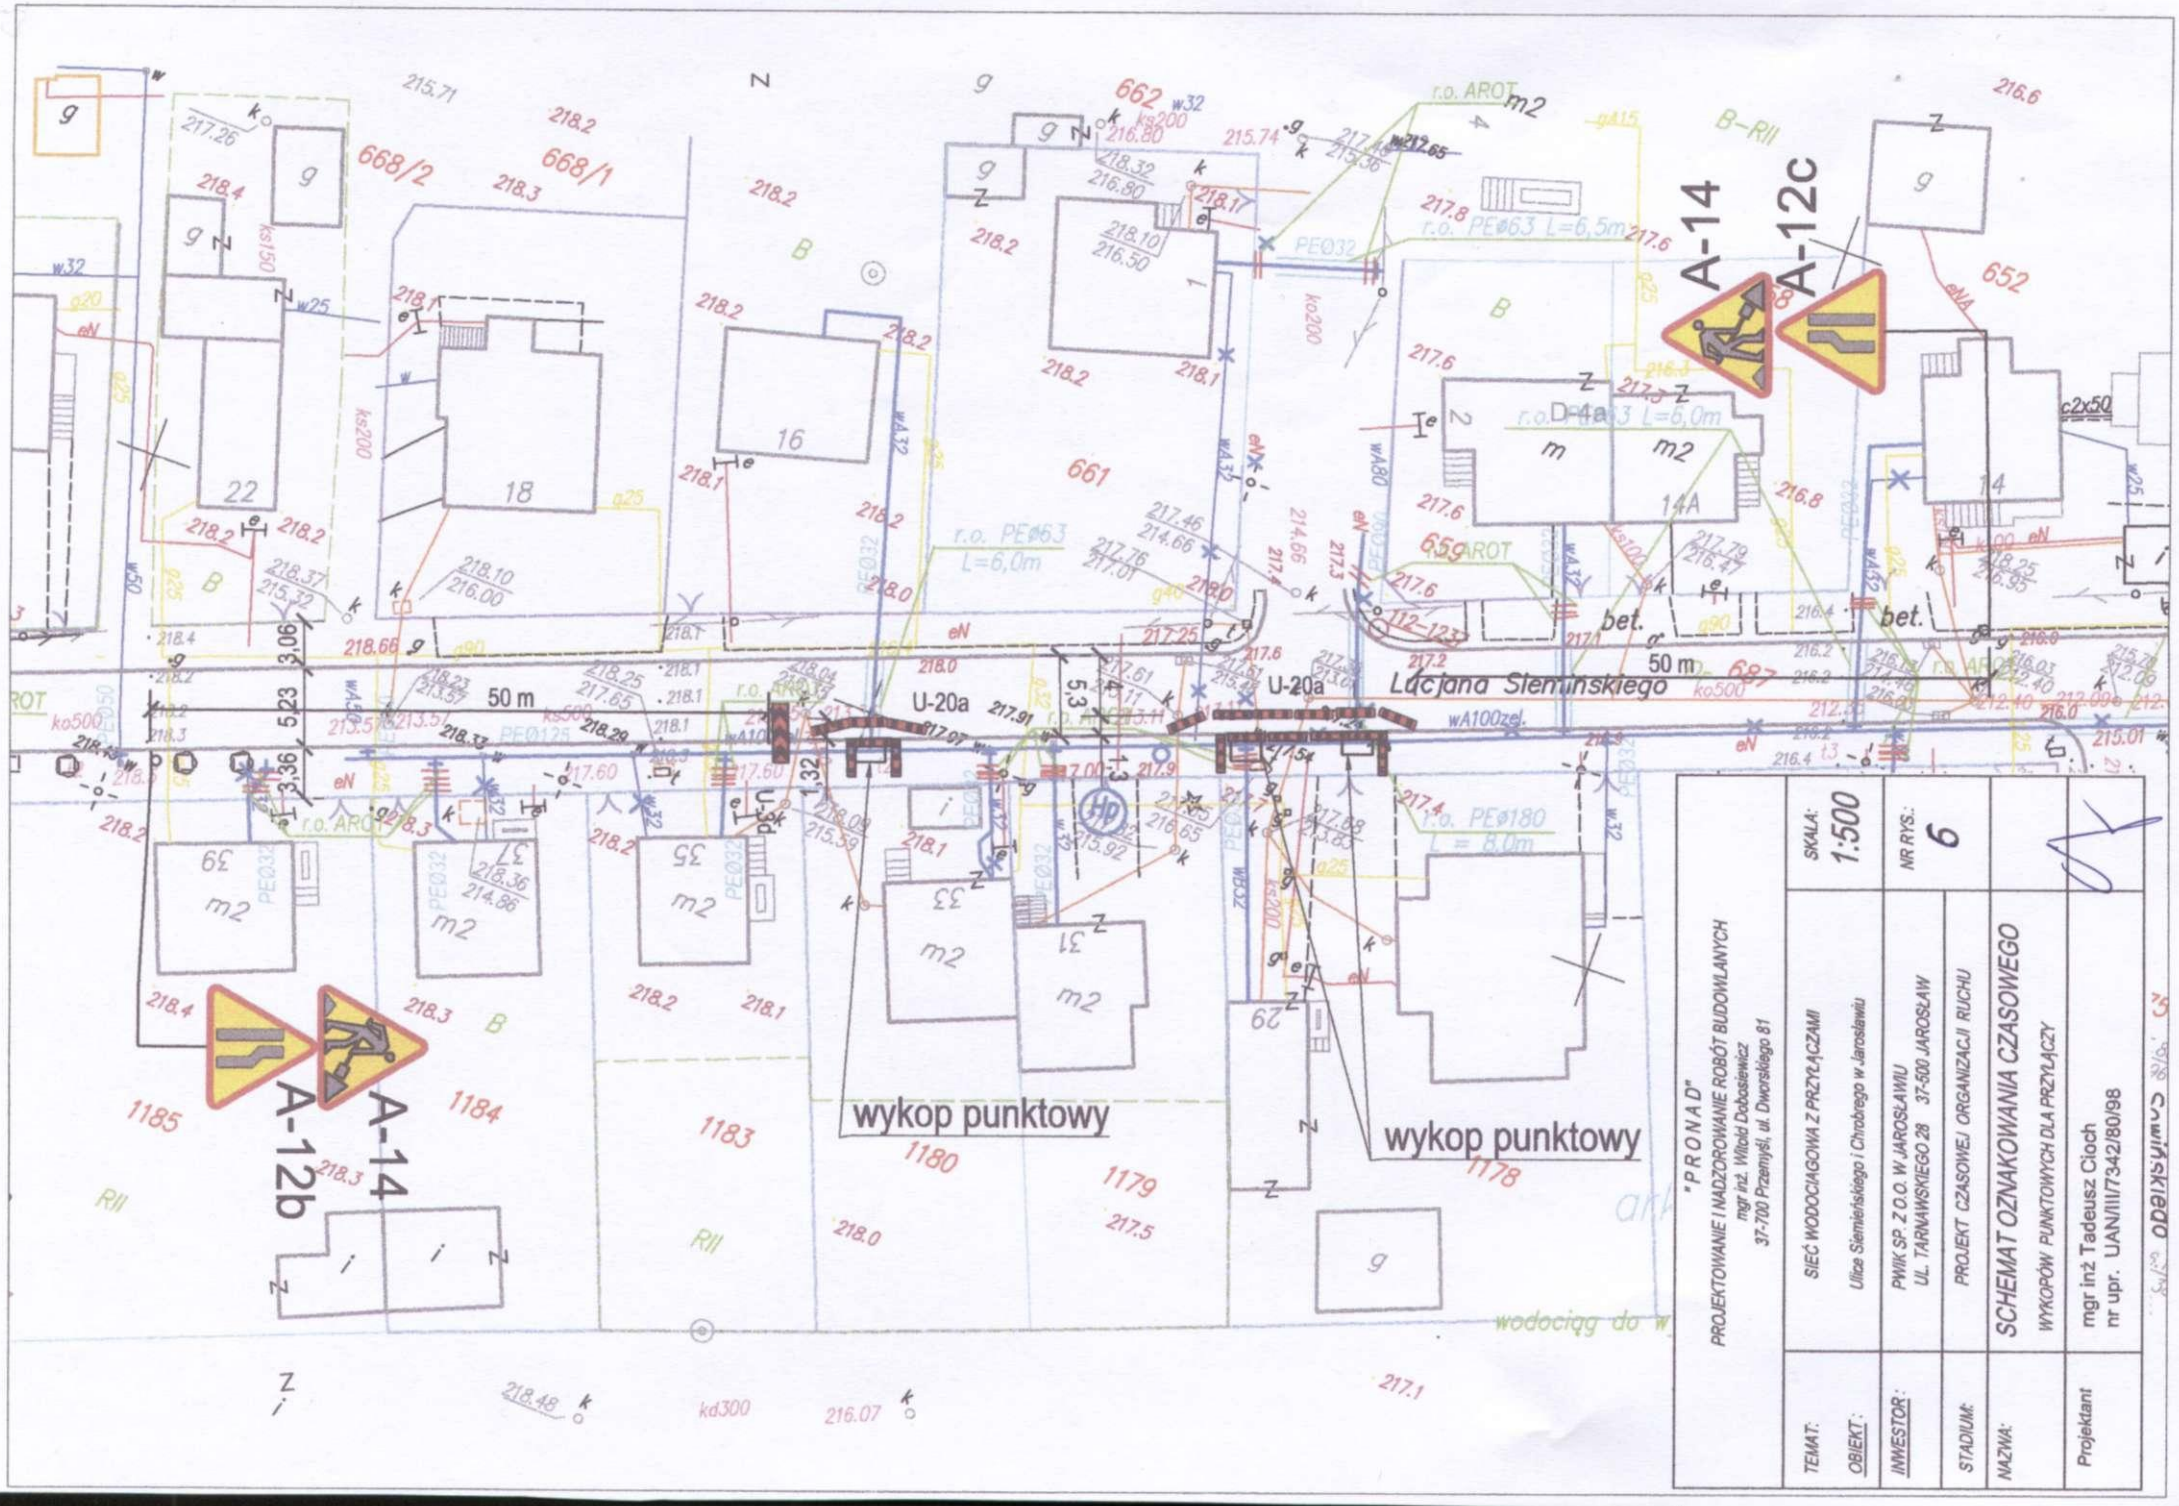


"P R O N A D"
PROJEKTOWANIE I NADZOROWANIE ROBÓT BUDOWLANYCH
mgr inż. Witold Dobosiewicz
37-700 Przemyśl, ul. Dworskiego 81

TEMAT:	SIEĆ WODOCIĄGOWA Z PRZYŁĄCZAMI
OBIEKT:	Ulice Siemieńskiego i Chrobrego w Jarosławiu
SKALA:	1:500
NR RYS.:	6
INWESTOR:	PWiK SP. Z O.O. W JAROSŁAWIU UL. TARNAWSKIEGO 28 37-500 JAROSŁAW
STADIUM:	PROJEKT CZASOWEJ ORGANIZACJI RUCHU
NAZWA:	SCHEMAT OZNAKOWANIA CZASOWEGO
	WYKOPÓW PUNKTOWYCH DLA PRZYŁĄCZY
Projektant	mgr inż Tadeusz Cioch nr upr. UAN/III/7342/80/98

Ciochińskiego

PWiK Jarosław Sp. z o.o.

Przedsiębiorstwo Wodociągów i Kanalizacji w Jarosławiu Sp. z o.o.
ul. Jana Tarnowskiego 28, 37-500 Jarosław

Sekretariat Zarządu tel./fax (016) 621 62 66, 621 29 17, 623 34 60
www.pwik-jaroslaw.pl, e-mail: pwik@pwik-jaroslaw.pl,
Dział Produkcji Wody tel./fax (016) 621 27 10, e-mail: tp@pwik-jaroslaw.pl, Dział Sieci tel./fax (016) 621 25 02
Transport tel. (016) 621 20 81, Oczyszczalnia tel./fax (016) 621 54 71, e-mail: to@pwik-jaroslaw.pl
Laboratoria:
Pracownia Chemiczna Badania Ścieków tel. (016) 621 54 71 w. 34, fax: (016) 621 54 71, e-mail: dl@pwik-jaroslaw.pl
Pracownia Chemiczna Badania Wody i Pracownia Mikrobiologiczna Badania Wody tel. (016) 621 27 10 w.38
fax: (016) 621 27 10, e-mail: dl@pwik-jaroslaw.pl

DTe-341-101/14

Jarosław, dnia 21.03.2014r

MODYFIKACJA TREŚCI SPECYFIKACJI ISTOTNYCH WARUNKÓW ZAMÓWIENIA

Dotyczy: postępowania o udzielenie zamówienia prowadzonego w oparciu o Regulamin udzielania zamówień sektorowych przez PWiK Jarosław Sp. z o.o. w trybie przetargu nieograniczonego o wartości szacunkowej nieprzekraczającej wyrażoną w złotych równowartość kwoty 5 185 999,99 EURO na realizację inwestycji pn. **„Budowa sieci wodociągowej z przyłączami w ul. Siemieńskiego i części ul. Chrobrego w Jarosławiu".**

Na podstawie zapisów Podrozdziału 1 Przetarg nieograniczony § 18 ust. 6 Regulamin udzielania zamówień sektorowych przez PWiK Jarosław Sp. z o.o. oraz zapisów Rozdziału XIII SIWZ dla przedmiotowego postępowania, Przedsiębiorstwo Wodociągów i Kanalizacji w Jarosławiu Sp. z o.o. informuje, że w dokumentacji projektowej stanowiącej integralną część dokumentacji przetargowej dla przedmiotowego przetargu w **Projekcie czasowej organizacji ruchu drogowego na czas przebudowy sieci wodociągowej w ciągu ulic Siemieńskiego i Chrobrego w Jarosławiu nie został zamieszczony rys. nr 6 Schemat oznakowania czasowego wykopów punktowych dla przyłączy.**

W załączeniu zamieszczamy rysunek Nr 6 Schemat oznakowania czasowego wykopów punktowych dla przyłączy.

Z uwagi na fakt, że modyfikacja SIWZ dla przedmiotowego postępowania jest niewielka, Zamawiający informuje, że podtrzymuje termin składania ofert w postępowaniu o udzielenie zamówienia na realizację inwestycji pn. **„Budowa sieci wodociągowej z przyłączami w ul. Siemieńskiego i części ul. Chrobrego w Jarosławiu"** określony w ogłoszeniu zamieszczonym na stronie internetowej www.pwik-jaroslaw.pl oraz na tablicy ogłoszeń Przedsiębiorstwa w dniu 13.03.2014r. a także w SIWZ dla tego postępowania, na dzień **31.03.2014r. godz. 10.00** i jest on wiążący dla Wykonawców.
Wprowadzona przez Zamawiającego modyfikacja do SIWZ jest wiążąca dla Wykonawców.

Załącznik:
Rysunek Nr 6 Schemat oznakowania czasowego wykopów punktowych dla przyłączy.

PREZES ZARZĄDU
mgr inż. Jan Pels